

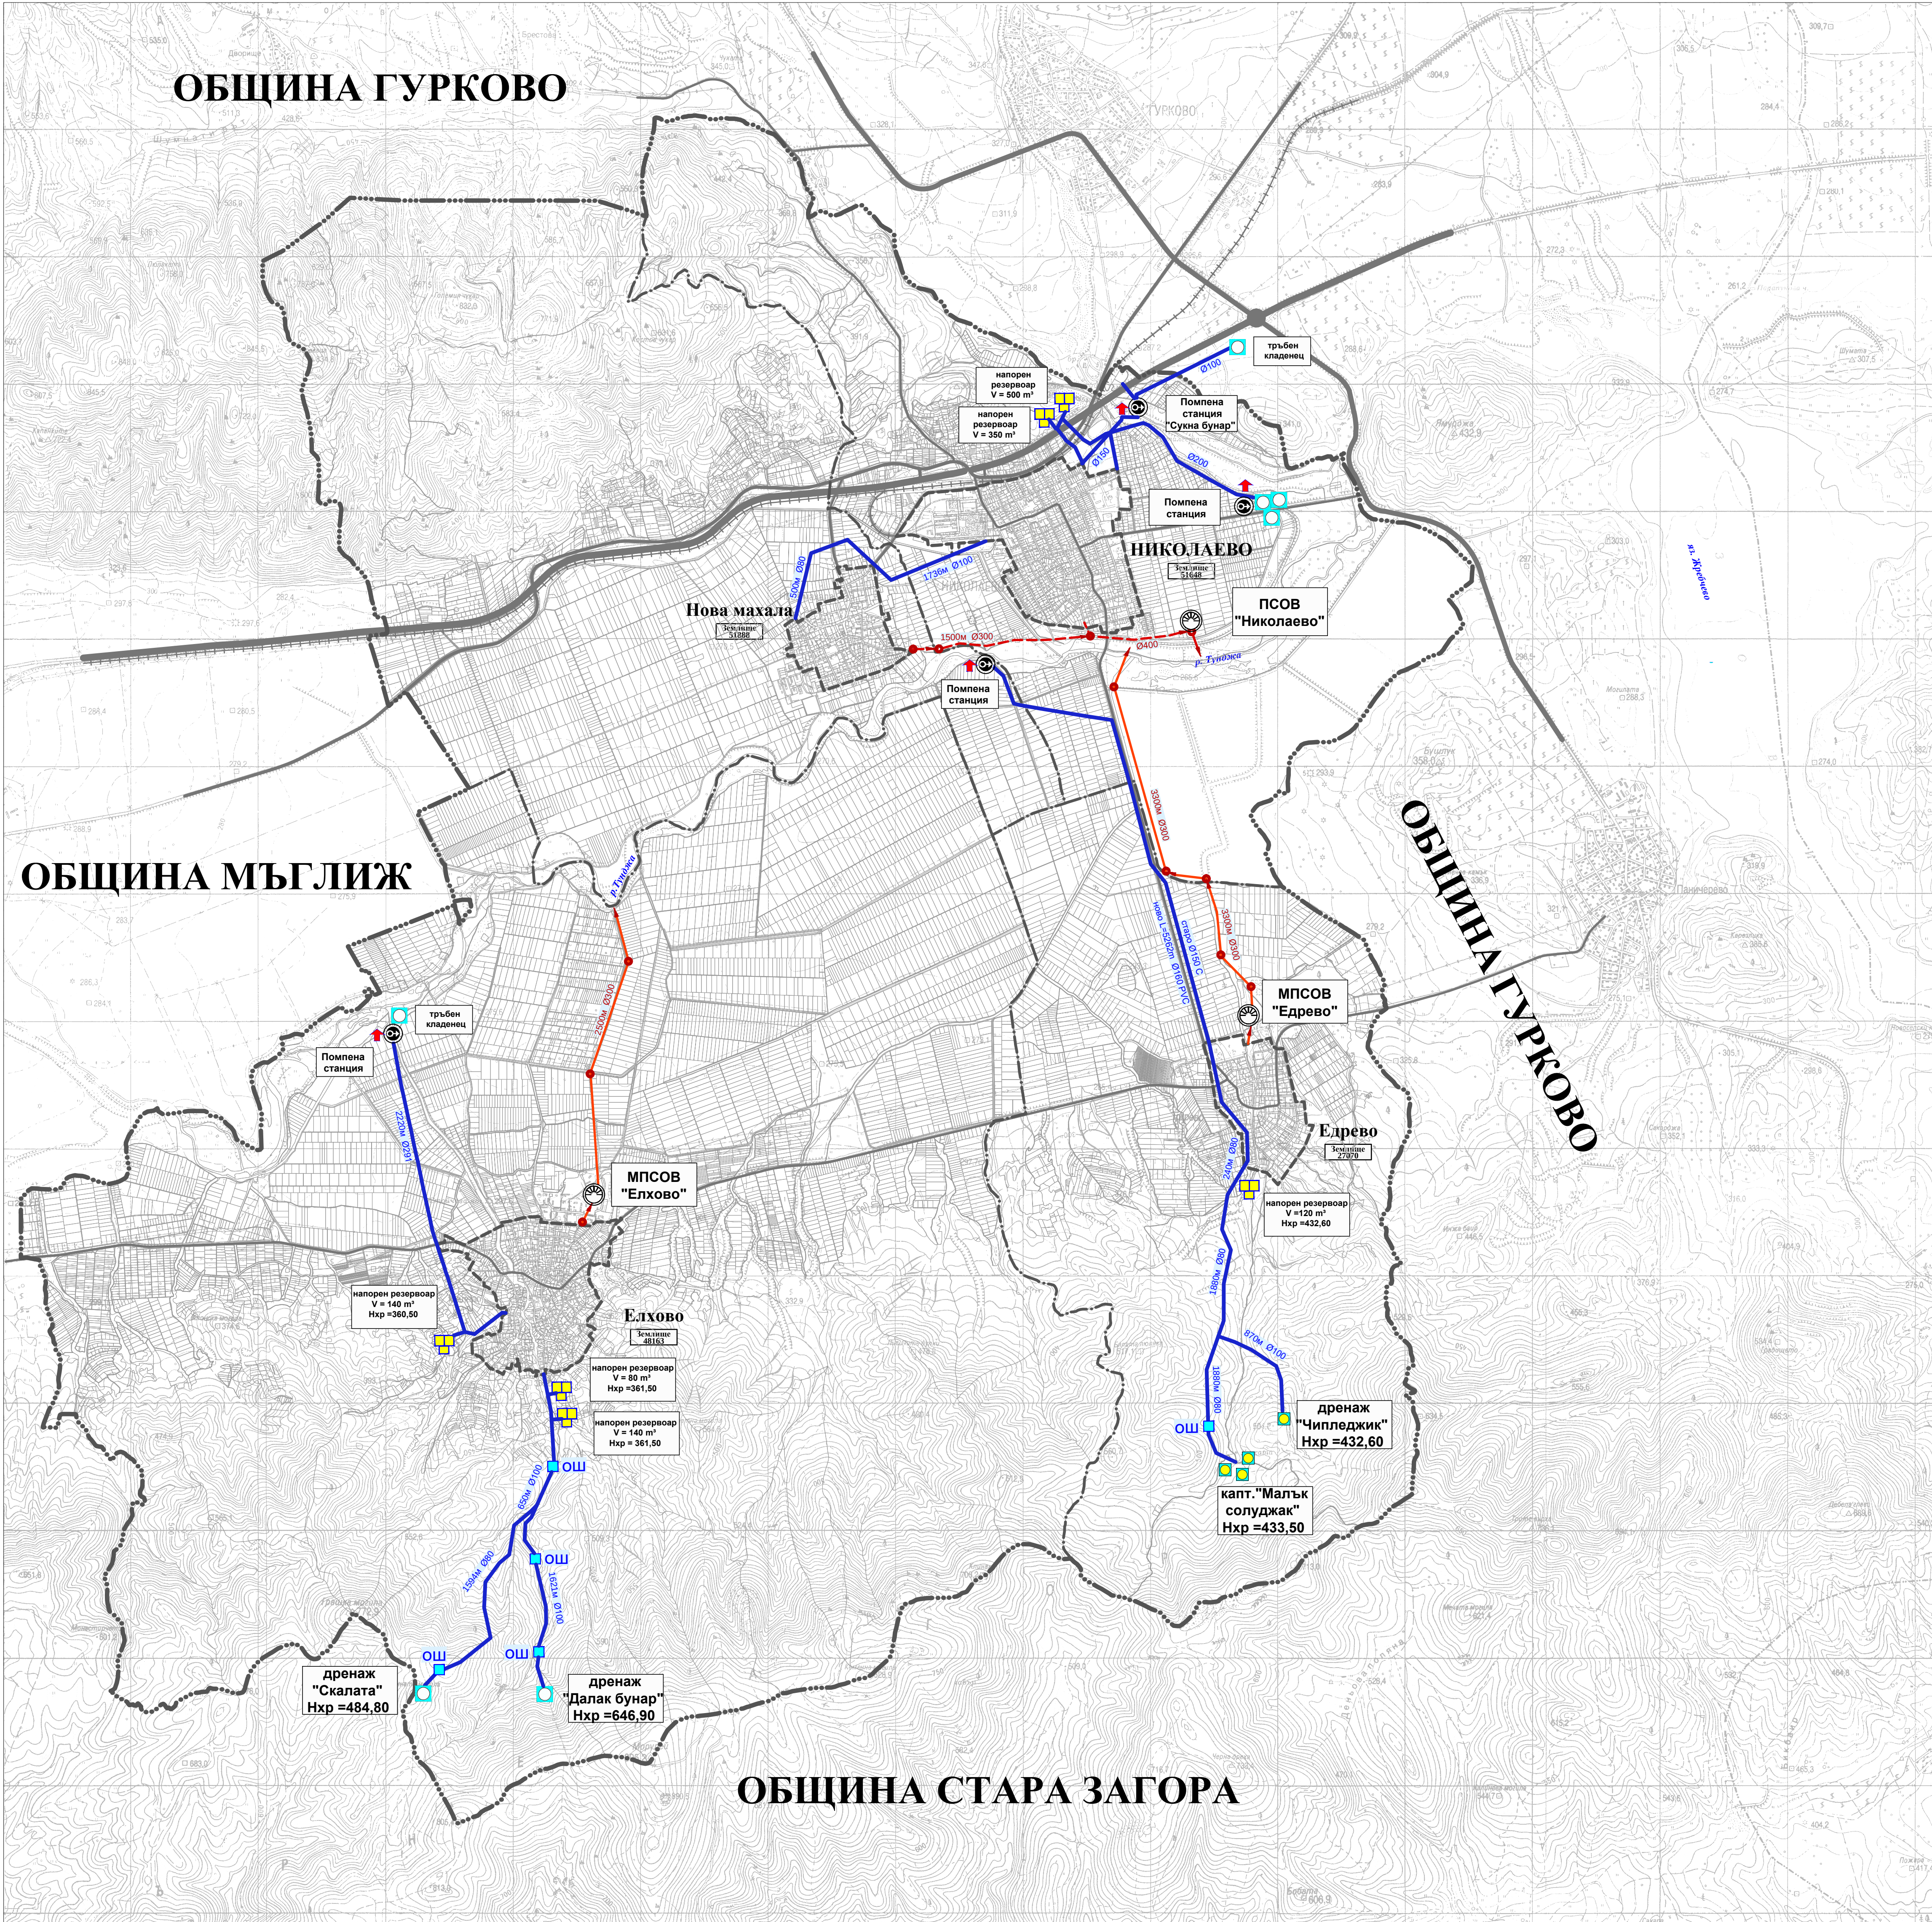


ОБЩ УСТРОЙСТВЕН ПЛАН НА ОБЩИНА НИКОЛАЕВО

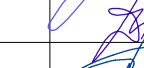
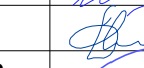
ПРЕДВАРИТЕЛЕН ПРОЕКТ

СХЕМА ВОДОСНАБДЯВАНЕ И КАНАЛИЗАЦИЯ

М 1:25 000



0.1.	ГРАНИЦИ	
0.1.1	ГРАНИЦА НА ОБЩИНА	=====
0.1.2	ГРАНИЦА НА ЗЕМЛИЩЕ	-----
0.1.3	СТРОИТЕЛНА ГРАНИЦА НА НАСЕЛЕНО МЯСТО	-----
0.1.4	СТРОИТЕЛНА ГРАНИЦА НА СЕЛИЩНО ОБРАЗОВАНИЕ	-----
0.2.	КОМУНИКАЦИОННО-ТРАНСПОРТНИ ЕЛЕМЕНТИ	
0.2.1	РЕПУБЛИКАНСКИ ПЪТИЩА I клас	=====
0.2.1.1	- съществуващи	=====
0.2.1	РЕПУБЛИКАНСКИ ПЪТИЩА II клас	=====
0.2.1.1	- съществуващи	=====
0.2.2	РЕПУБЛИКАНСКИ ПЪТИЩА III клас	=====
0.2.2.1	- съществуващи	=====
0.2.3	ОБЩНСКИ ПЪТИЩА	=====
0.2.3.1	- съществуващи	=====
0.2.3.2	- проектни	=====
0.2.4	СЪБИРАТЕЛНИ УЛИЦИ	=====
0.2.4.1	- съществуващи	=====
0.2.6	ЖЕЛЕЗОПЪТНИ ТРАСЕТА	=====
0.3.	ИНЖЕНЕРНО-ТЕХНИЧЕСКИ ЕЛЕМЕНТИ	
0.3.1	ВОДОПРОВОДИ - съществуващи	=====
0.3.2	ВОДОПРОВОДИ - проектни	=====
0.3.3	БУНКЕРНА ПС - съществуващи	=====
0.3.4	ПОМПЕНИ СТАНСИИ - ВОДОСНАБДИТЕЛНИ - съществуващи	=====
0.3.5	Съществуващ каптаж на извор - в експлоатация	=====
0.3.6	Съществуващ напорен резервоар	=====
0.3.7	Съществуващ каптаж /водозточник за бъдеща експлоатация	=====
0.3.8	Съществуващ колектор	=====
0.3.9	Съществуваща канализация	=====
0.3.10	Проектна канализация	=====
0.3.11	Модулна пречиствателна станция за битови отпадъчни води - в проект	=====

ГЕОЦЕНТЪР БООД - Устройствено планиране и инвестиционно проектиране гр. София, ул. Отец Паисий №47, тел./факс: 02 9882669, Моб. 0888838773, e-mail: geocenter@mail.bg			
ОБЕКТ:	ОБЩ УСТРОЙСТВЕН ПЛАН НА ОБЩИНА НИКОЛАЕВО		
ЧЕРТЕЖ:	СХЕМА ВОДОСНАБДЯВАНЕ И КАНАЛИЗАЦИЯ		
ВЪЗЛОЖИТЕЛ:	ОБЩИНА НИКОЛАЕВО		
ПРОЕКТАНТИ:	доп. з-р арх. ВАЛЕРИ ИВАНОВ		МАЩАБ: 1:25 000
	арх. ДИАНА ПЕТКОВА		
	инж. ОПИЯН БЪКЛОВ		ФАЗА: III
	инж. СВЕТОЗАР БЛАГОЕВ		
	инж. ИЛИЯ КОНРАЛЕВ		
УПРАВИТЕЛ:	инж. СНЕЖАНА ГЕРГОВА		ДАТА: 12.2014 г.
	инж. ЛЪЧЕЗАР ЗАХАРИЕВ		
	инж. ДОБРИН РУСЕВ		
	инж. СВЕТОЗАР БЛАГОЕВ		